




Flurstück: 464
Flur: 5
Gemarkung: Overberge
Am Kuhbach 4 u.a., Bergkamen

Erstellt: 08.03.2023

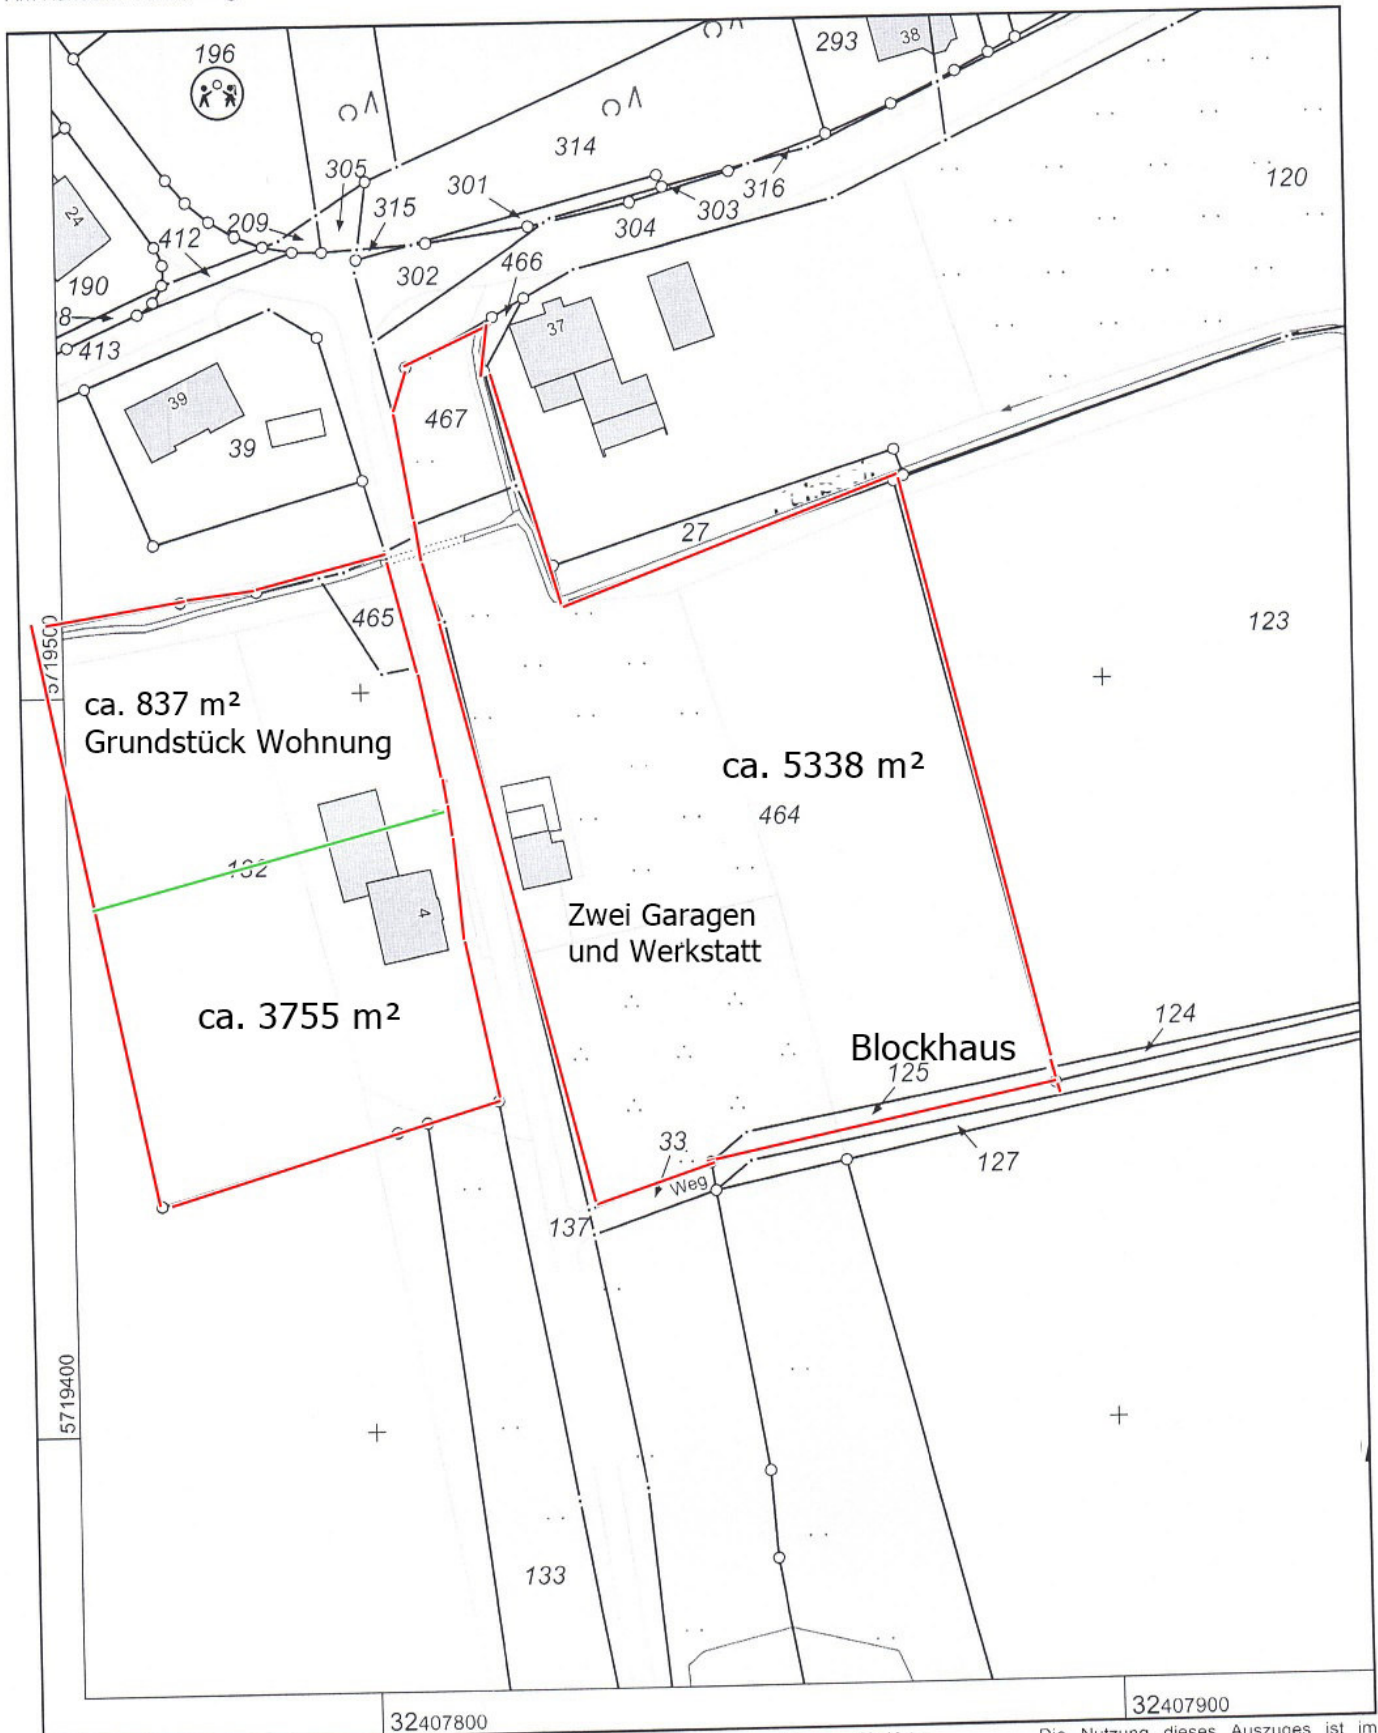

Maßstab 1 : 1000

10 20 30 40 50 Meter

Die Nutzung dieses Auszuges ist im Rahmen des § 11 (1) DVOzVermKatG NRW zulässig. Zuwiderhandlungen werden nach § 27 VermKatG NRW verfolgt.